

Orkdal Kommune  
Plan og forvaltning  
Postboks 83  
7300 Orkanger


Orkanger 07. 05. 2012


**Merknad: Vedtak hovedutvalget forvaltning i møte 14.03.12 sak 27/12 vedrørende reguleringsplanforslaget for Amfi senteret.**

Bårdshaug Herregård ser av reguleringsplanen at det skal avgis areal som er tiltenkt tursti. Hotellet fra sin side ønsker ingen tursti som går forbi hotellets bygninger med direkte innsyn inn i hotellrom.. For øvrig kan også virke som AMFI anser at det er kommunen som skal bekoste tur/gangsti.

For å unngå innsyn inn på hotellrom, må det utarbeides forslag til ny tursti trase.. Forslag som foreligger i dag er det tegnet inn en tursti rundt Amfi som følger E 39, da kan det ikke være nødvendig med tursti mellom hotellet om Amfi. Hvis det i så fall skulle være at noen som mener det er behov for tursti mellom Amfi og hotellet bør den tiltenkte gangsti fra Stifelesens grunn avsluttes med et gangfelt over tiltenkte kjøpesenterets inngang. Videre kan tursti følge gangfelt ned ved kjøpesenteret og over til dagens tursti foran parkeringsgarasjen. Dette er inntegnet på dagens tegninger og merket med gangvei. Denne trase vil kunne brukes til enhver tid uten mer belastning for hotellet. Bårdshaug Herregård kan være villig til å avgi grunn til AMFI for benyttelse til parkeringsplass.

Bårdshaug Herregård AS

  
Arve Tokle  
Daglig leder

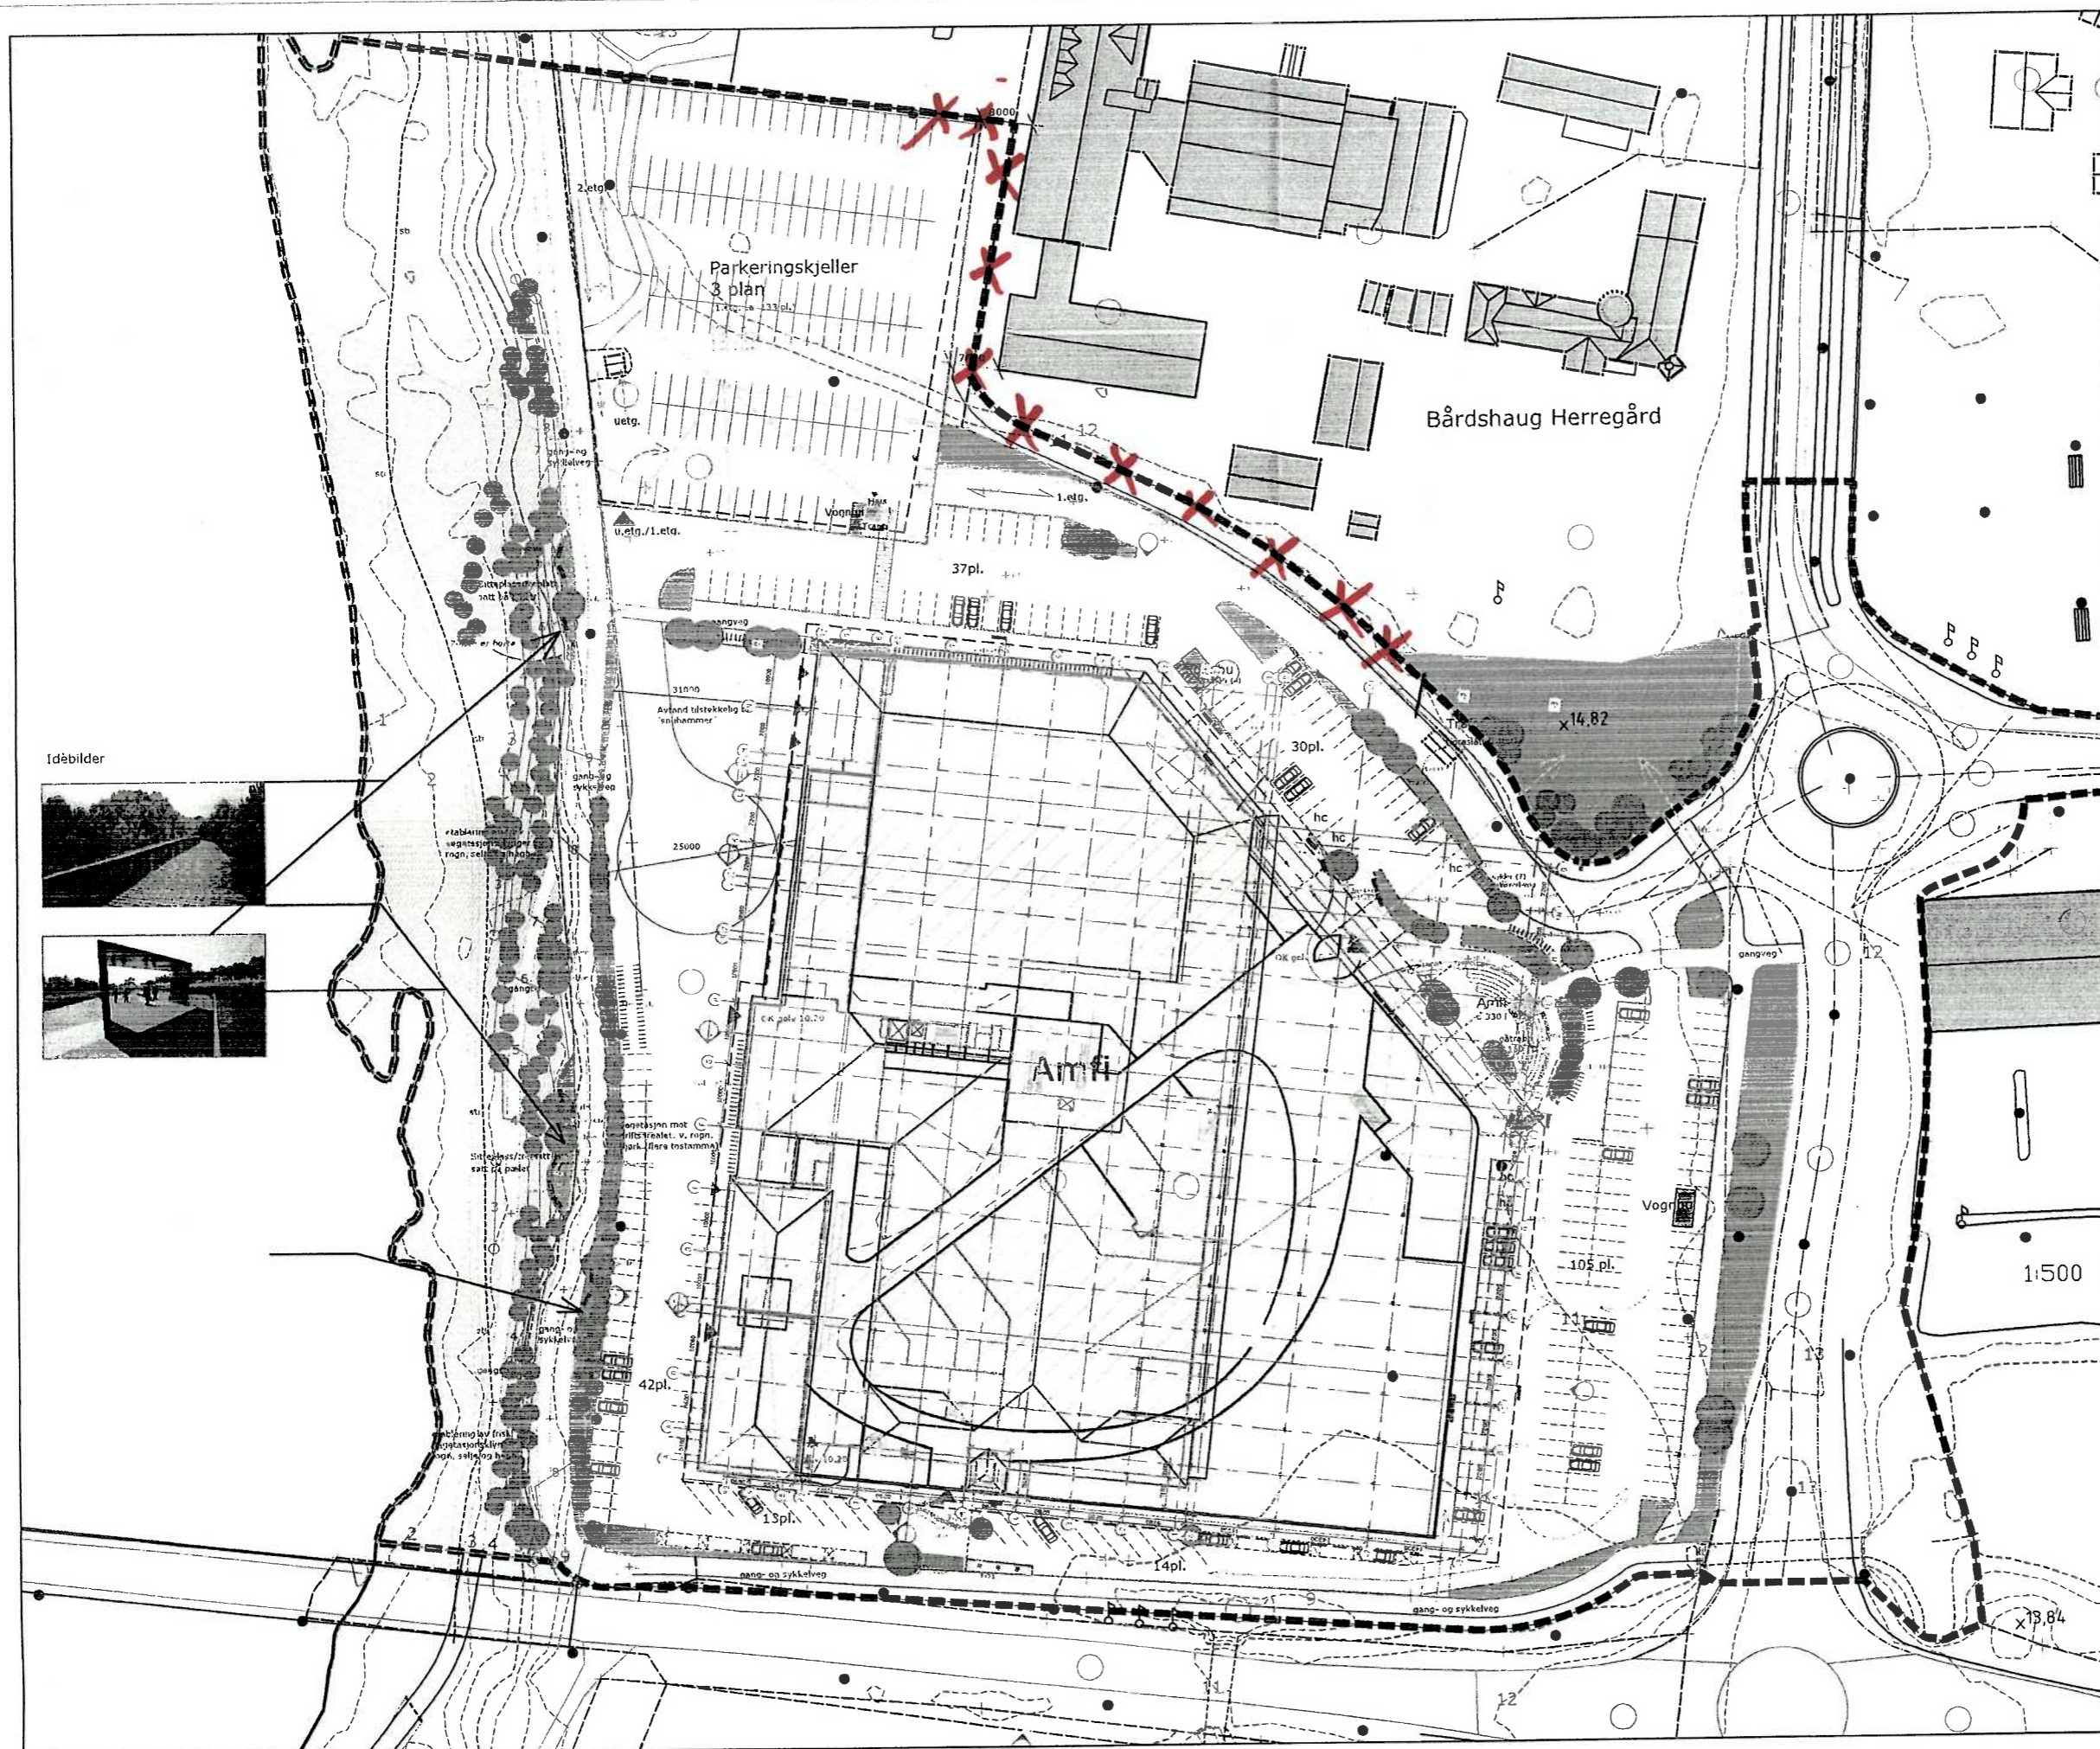

01	gang- og sykkelveg, park.kjeller	09.02.12	KJ
Rev. ind/nr	Beskrivelse	Dato	Sign.
Tegn. status		Utomhus	
Prosjekterende		Solem Arkitektur AS Eding Skakkes gate 498, 7012 Trondheim Tlf. 73 53 70 70 • Fax 73 53 70 80 E-post: post@solemhartmann.no	
Byggherre		Bårdshaug Nord as Øravegen 2, 6650 Surnadal	
Prosj. nr.		Prosjekt Amfi, Orkanger	
11 120		Orkdalsveien 113, 7300 Orkanger	
Tittel			
Utomhusplan			
Dato	Målestokk		
12.04.2012	1:500		
Tegnet av	Saksb.	Egenkontr.	Sidemannskontr.
KJ	KJ		RF
Tegn. nr			Tverrfagligkontr.
L 01.01			Rev X