



Generelt profil for atkomstvegene 2, 4, 5 og 6

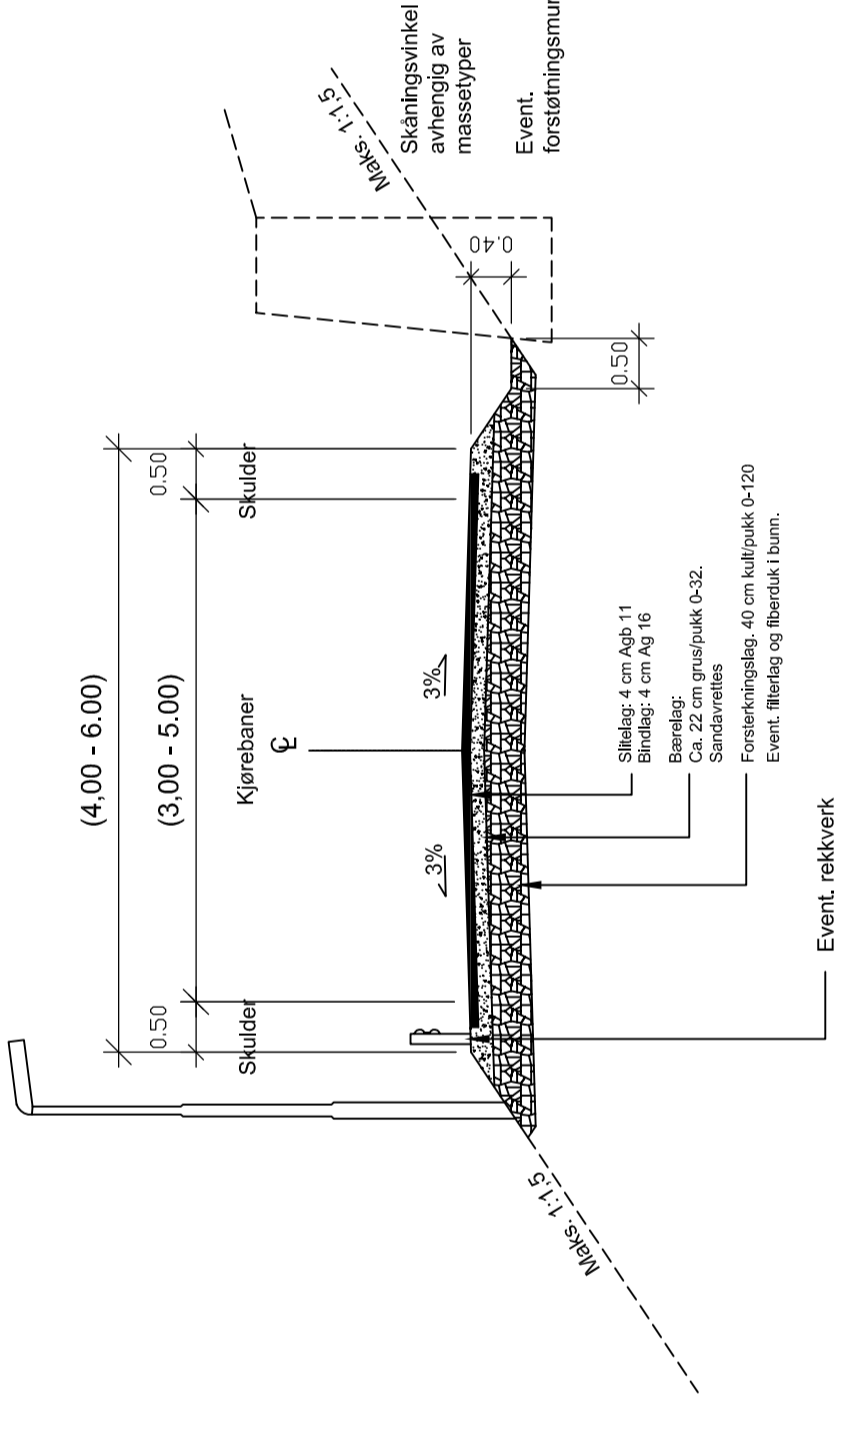

Johansen/Perlebakkem		Dato:	25.05.11
Generelt vegprofil for vegene 2, 4, 5 og 6		Skala:	1:1.75
Prosjekt nr.:	RS 0511	Rev.:	
Prosjekt nr.:	RS 0511	Rev.:	PSU

Generelt profil for atkomstvegene 1 og 3


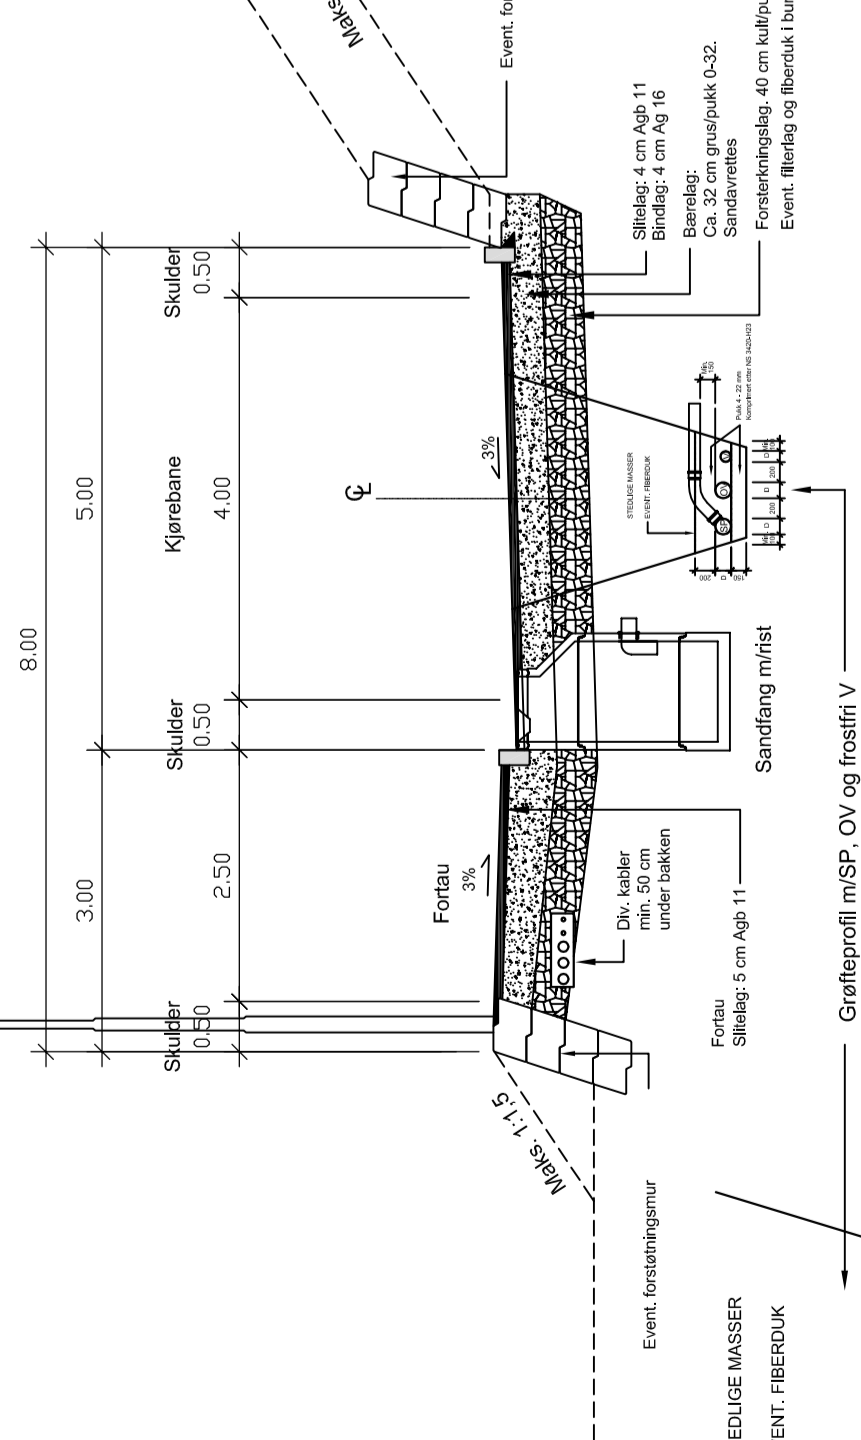


Johansen/Perlebakkem		Dato:	25.05.11
Generelt vegprofil for vegene 1 og 3		Skala:	1:1.75
Prosjekt nr.:	RS 0511	Rev.:	
Prosjekt nr.:	RS 0511	Rev.:	PSU

TEGNFORKLARING


0 10 20 30 40 50m

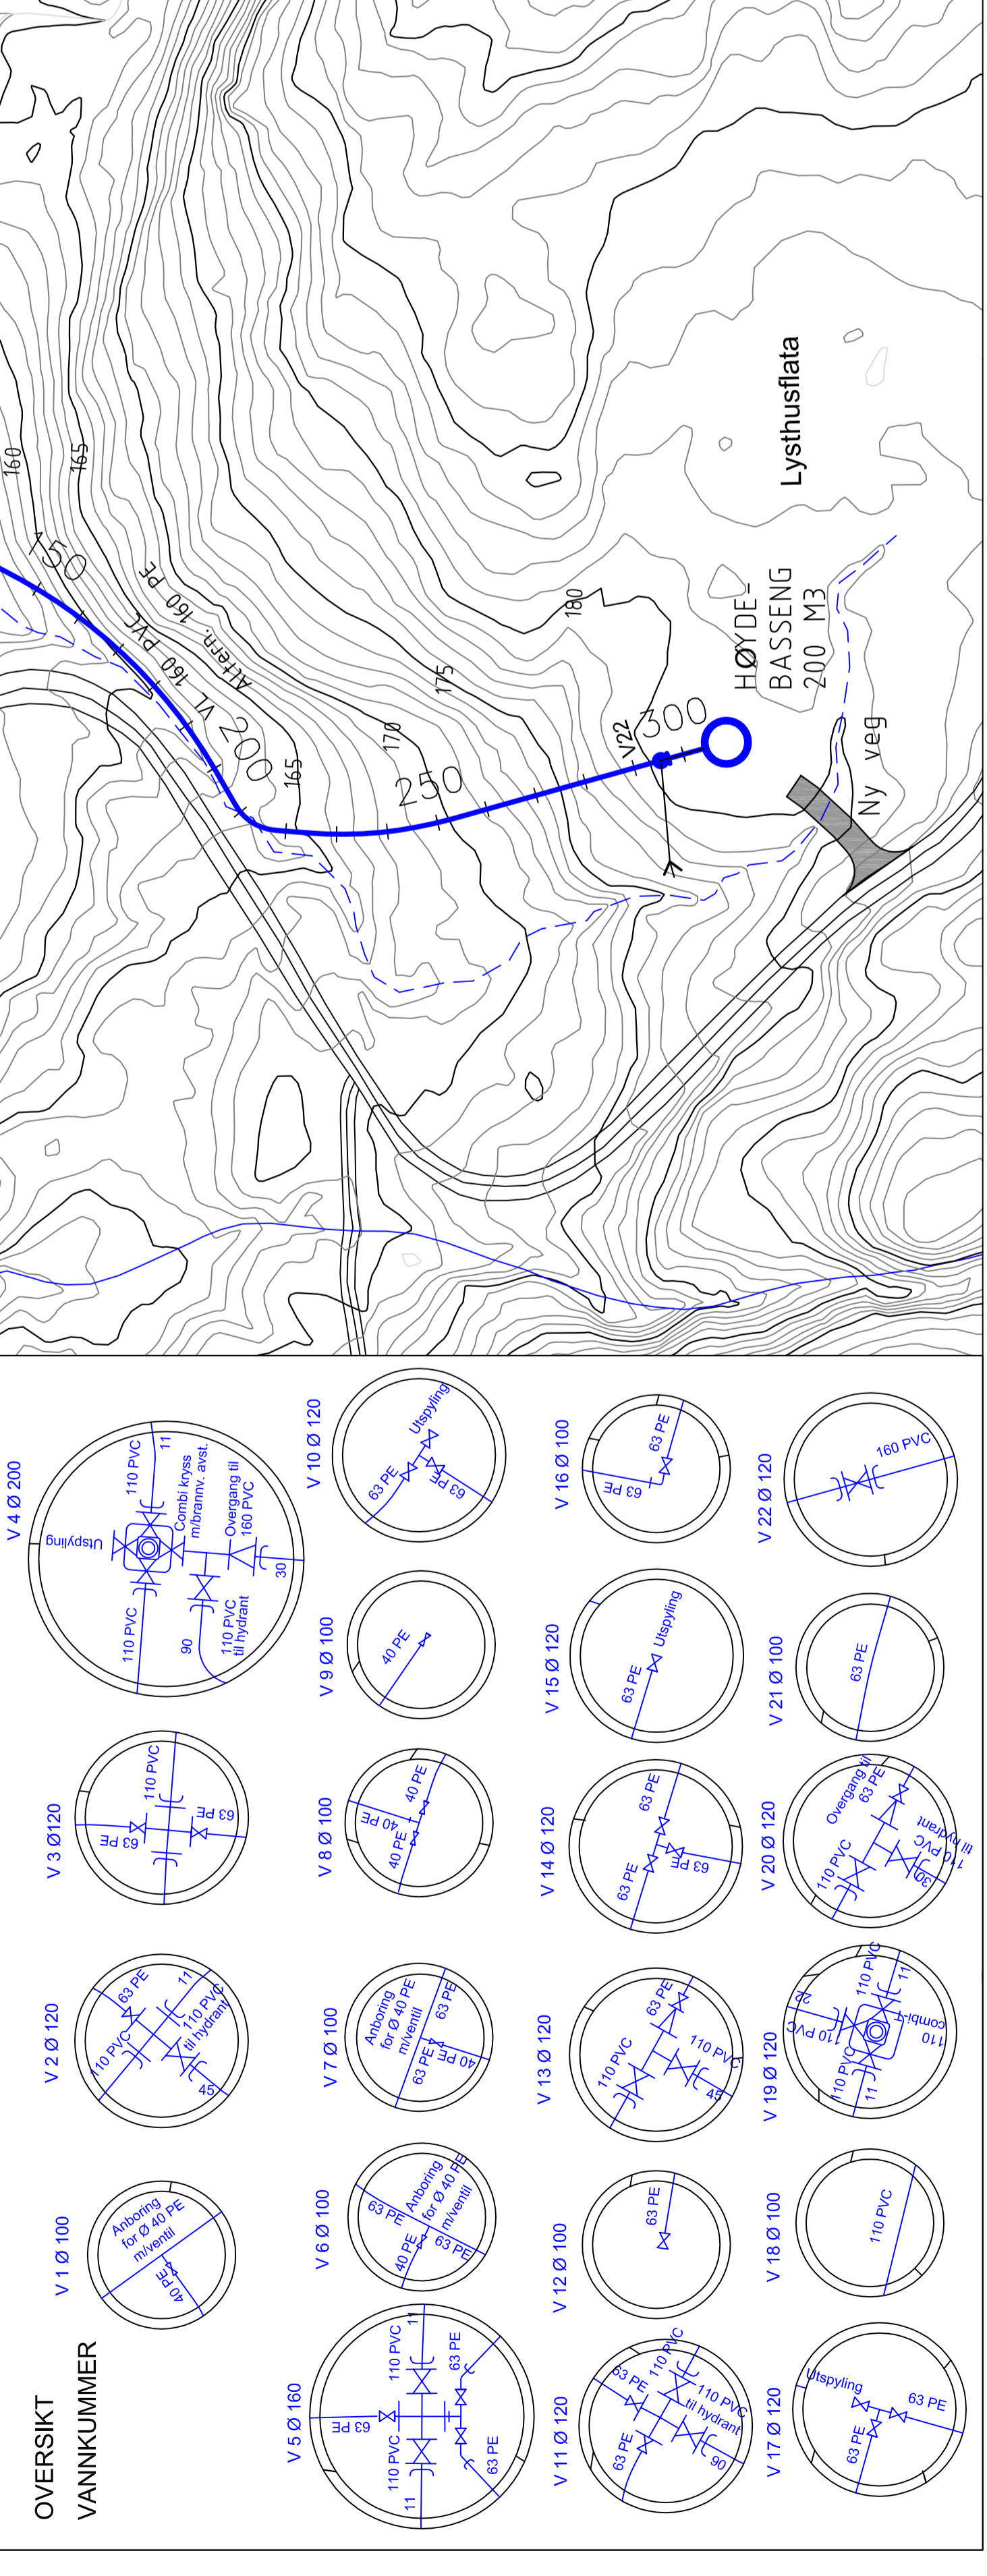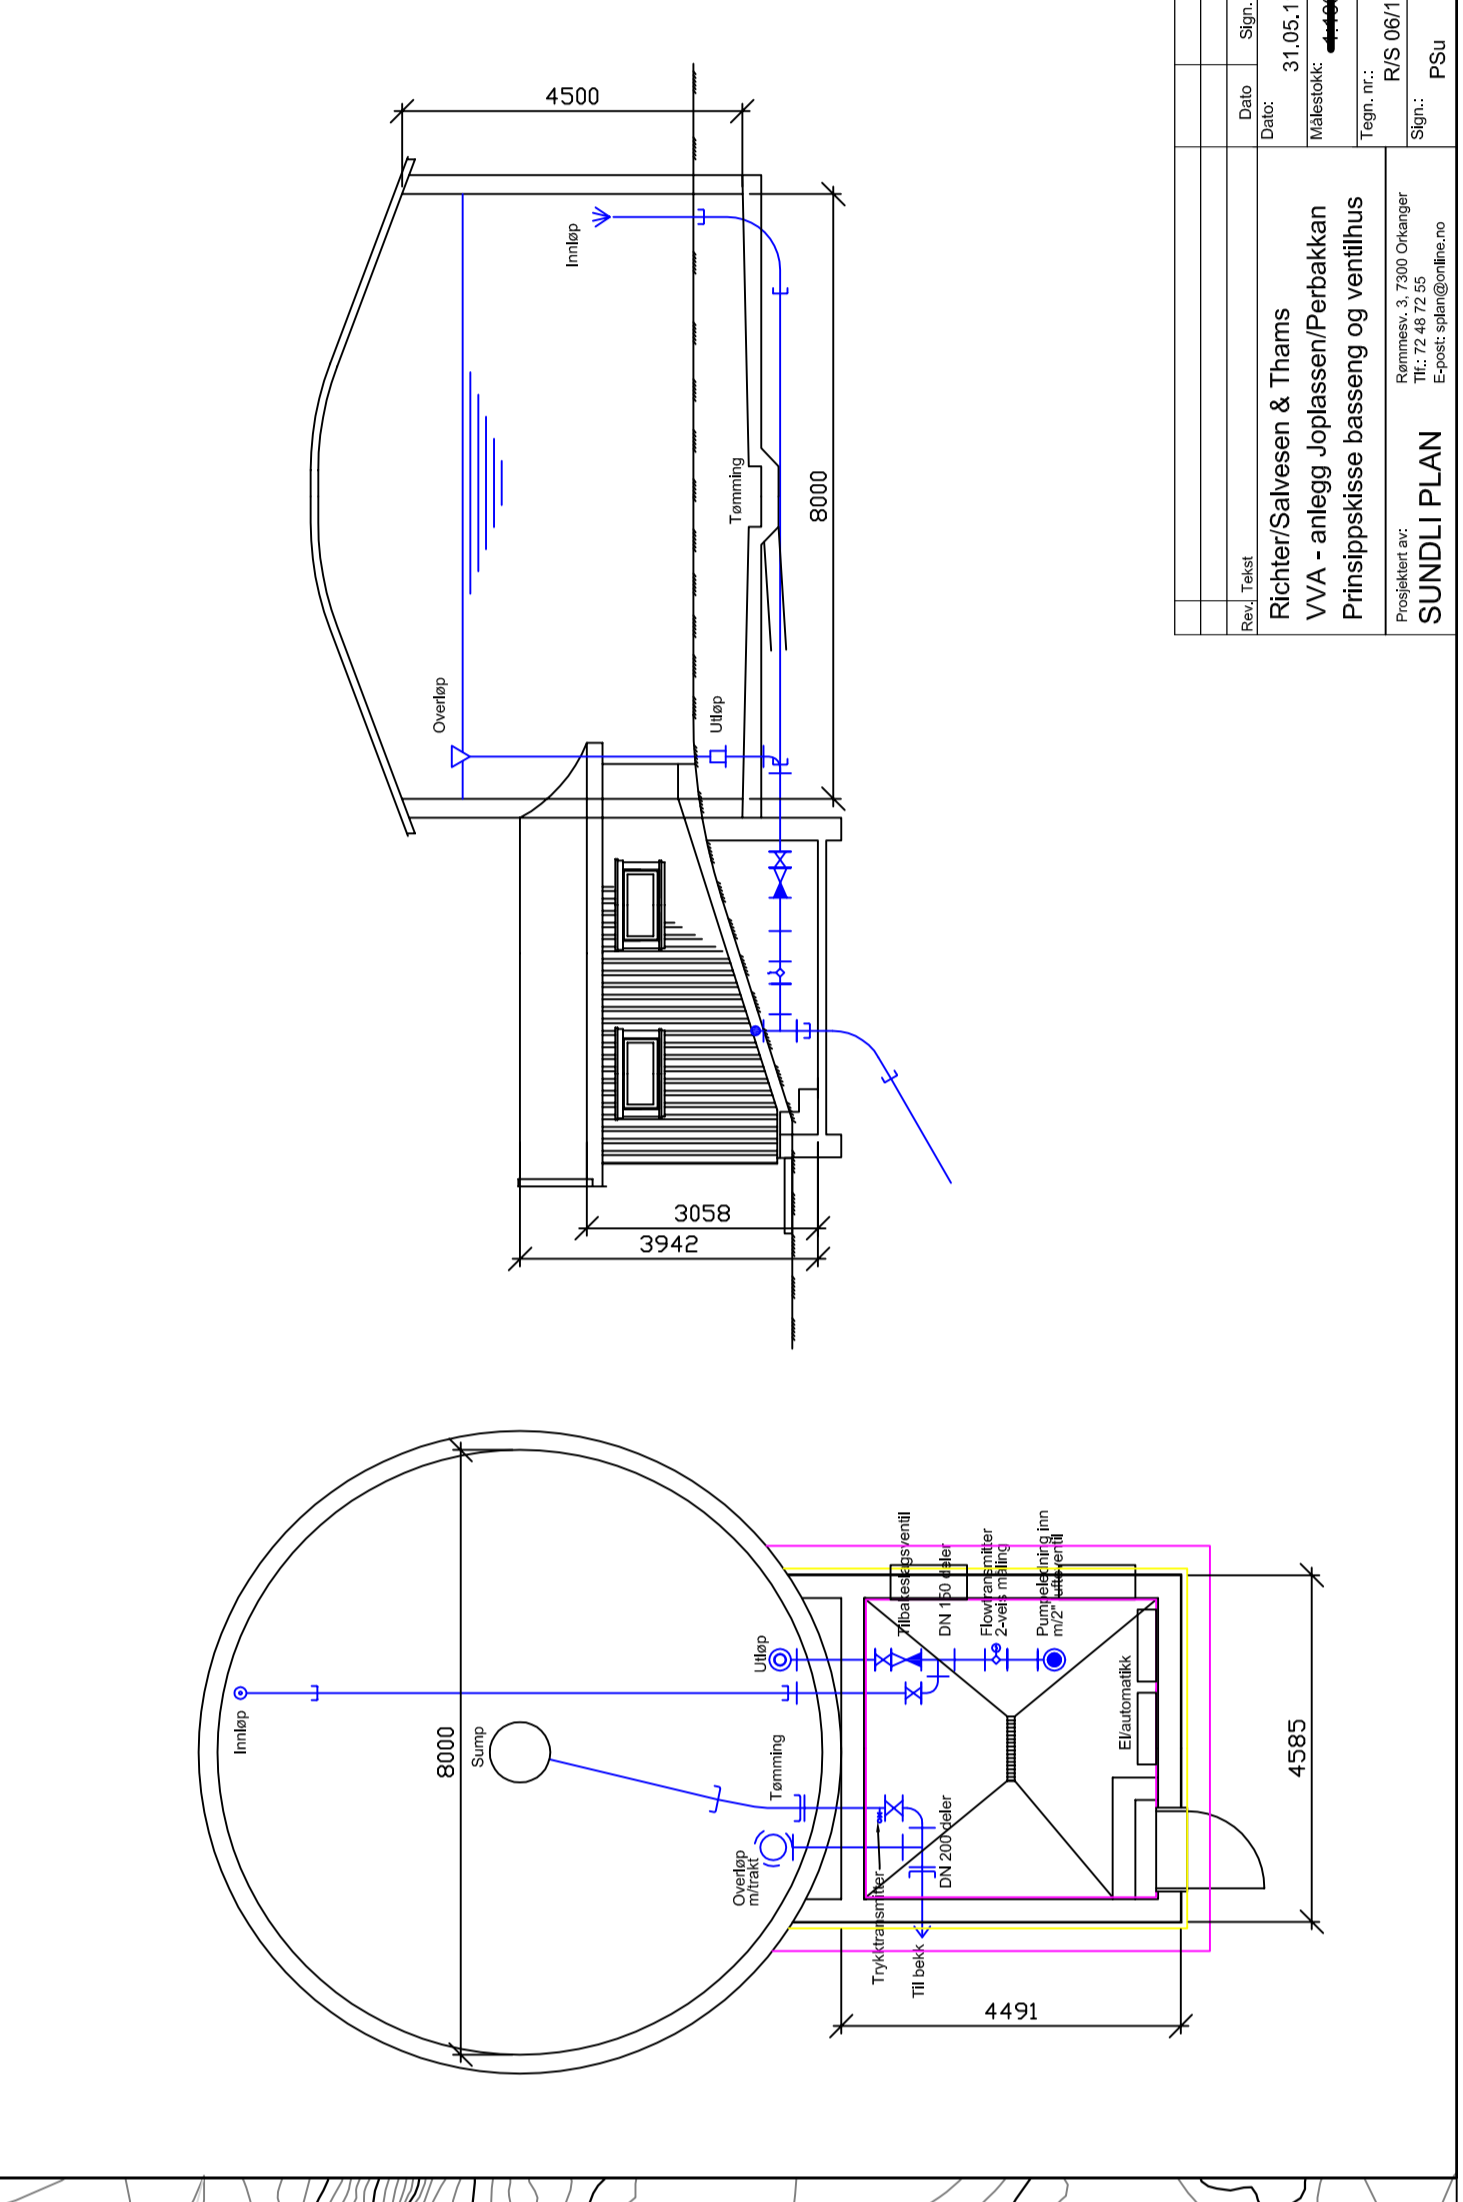

Rev.:	Rev.:	Rev.:	Rev.:
0	1	2	3
PSU	PSU	PSU	PSU

Richter/Salvesen & Thoms
VVA - anlegg Joplassen/Perlebakkem
Prosjekt nr. RS 0511
Rev. PSU

Richter/Salvesen & Thoms
VVA - anlegg Joplassen/Perlebakkem
Prosjekt nr. RS 0511
Rev. PSU